


# 護岸堤防工

## パラペット用石貼りパネル

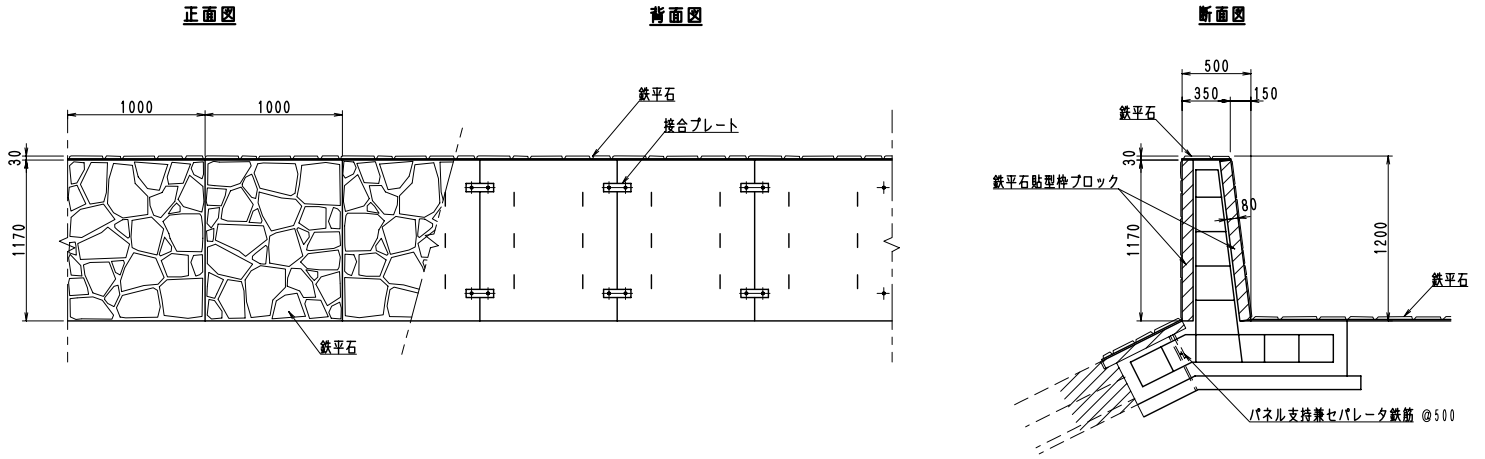

## パラペット用石貼りパネル製品図

